PIPE DIAMETER	LENGTH (L.F.)		ESTIMATED COST
15"	1050	$	85,050.00
10"	5485	$	355,428.00
8"	20183	$	1,089,882.00
6"	557	$	27,070.20
LATERALS	265	$	85,860.00
MISC	--	$	27,000.00
TOTALS	27275	$	1,557,430.20

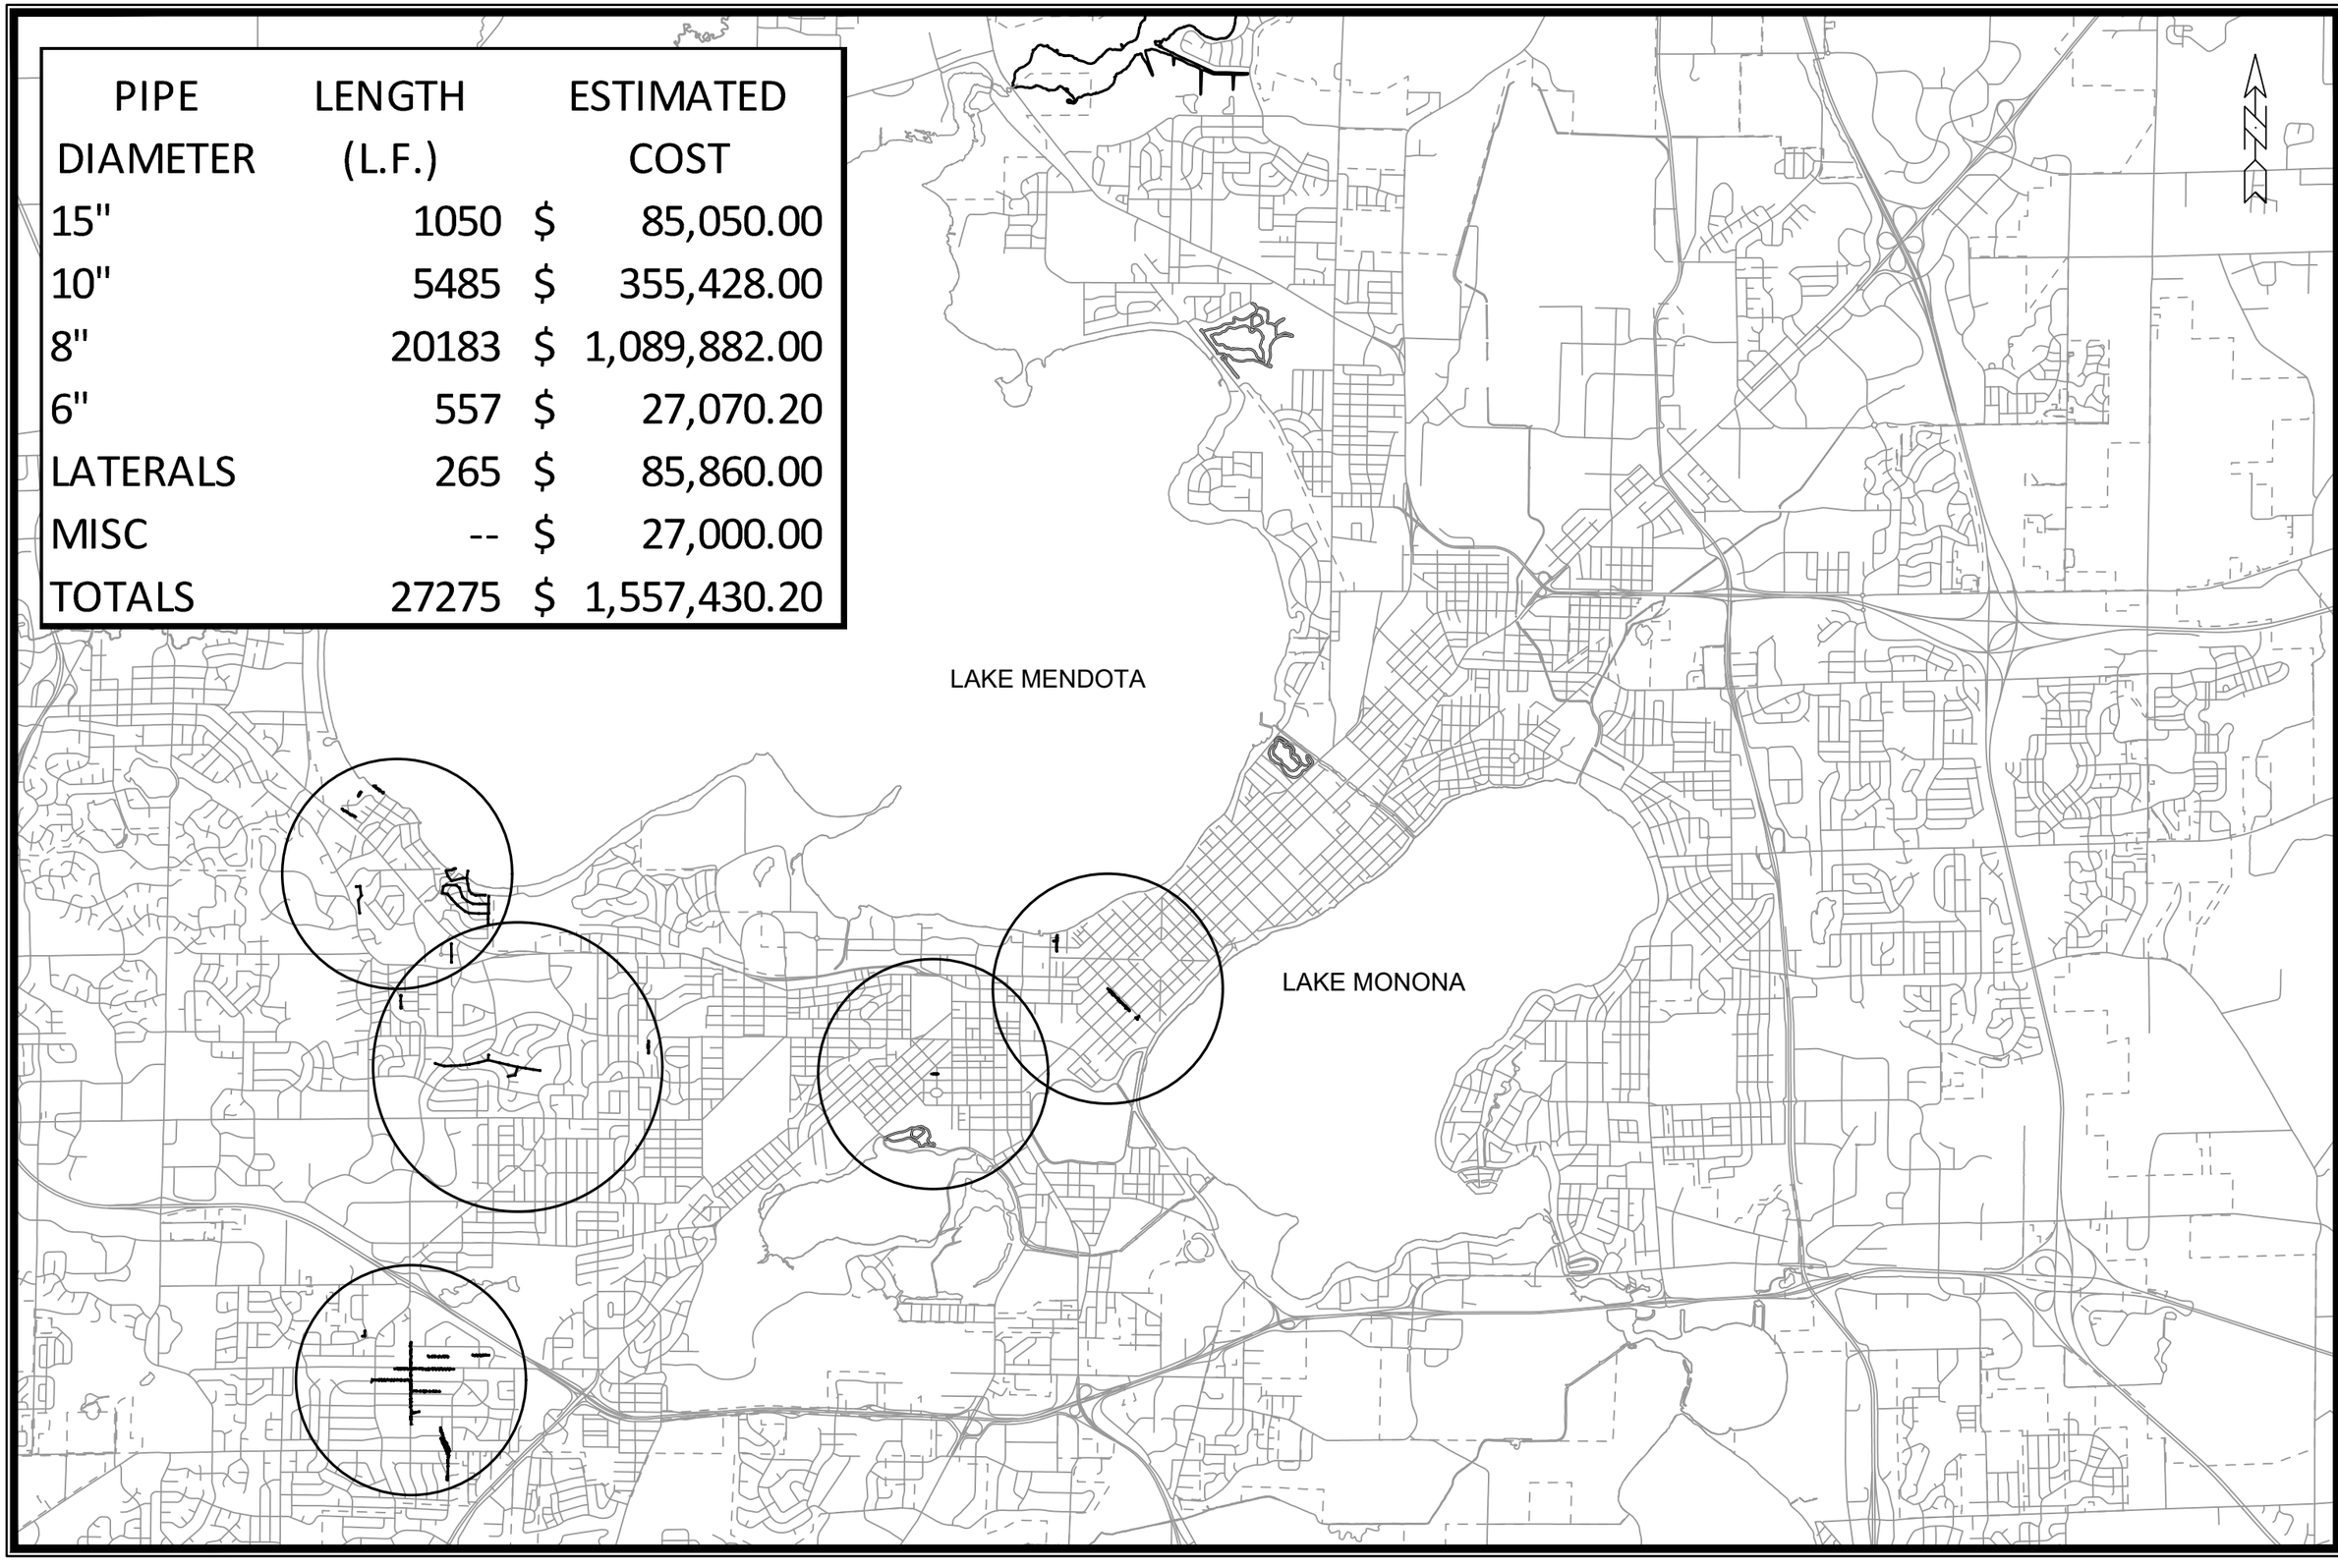

MARK	REVISION	DATE	BY
---	---	---	---

Designed By: LAW
Date: 5/18/2022 1:12 PM
Scale: ##########

M-1

13871

MADISON, WI

9107

CONTRACT NO:

BPW PLAN

CIPP LINING REHAB OF SANITARY SEWERS 2022

F:\Encommon\Trenchless\2022 MH2MH\CAD\13871 Plans.dwg

CITY OF MADISON WISCONSIN

13871

M-1