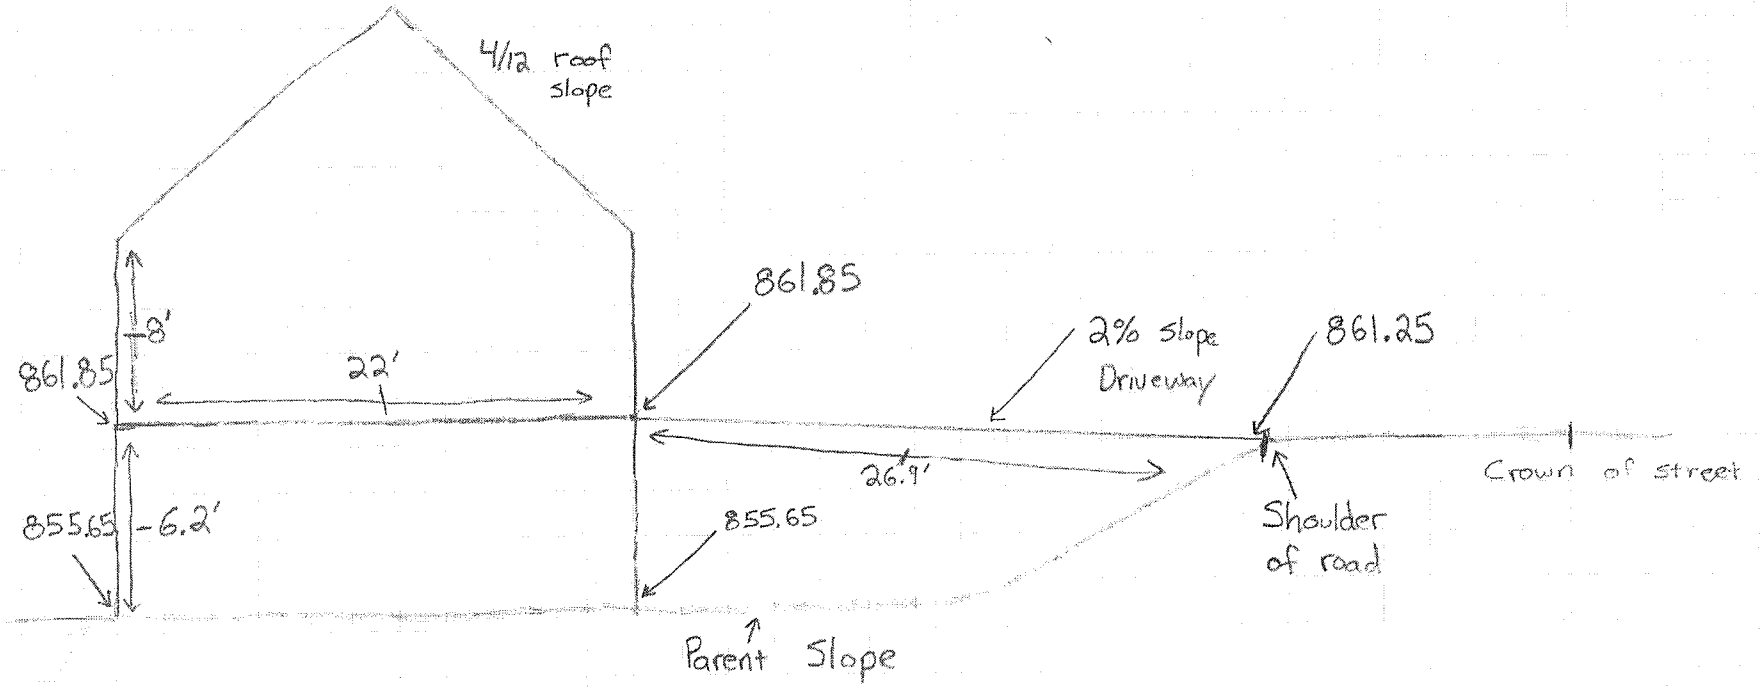
4/12 roof slope
861.85
8'
861.85
22'
2% slope
Driveway
861.25
26.9'
Crown of street
855.65
6.2'
855.65
Shoulder of road
Parent Slope