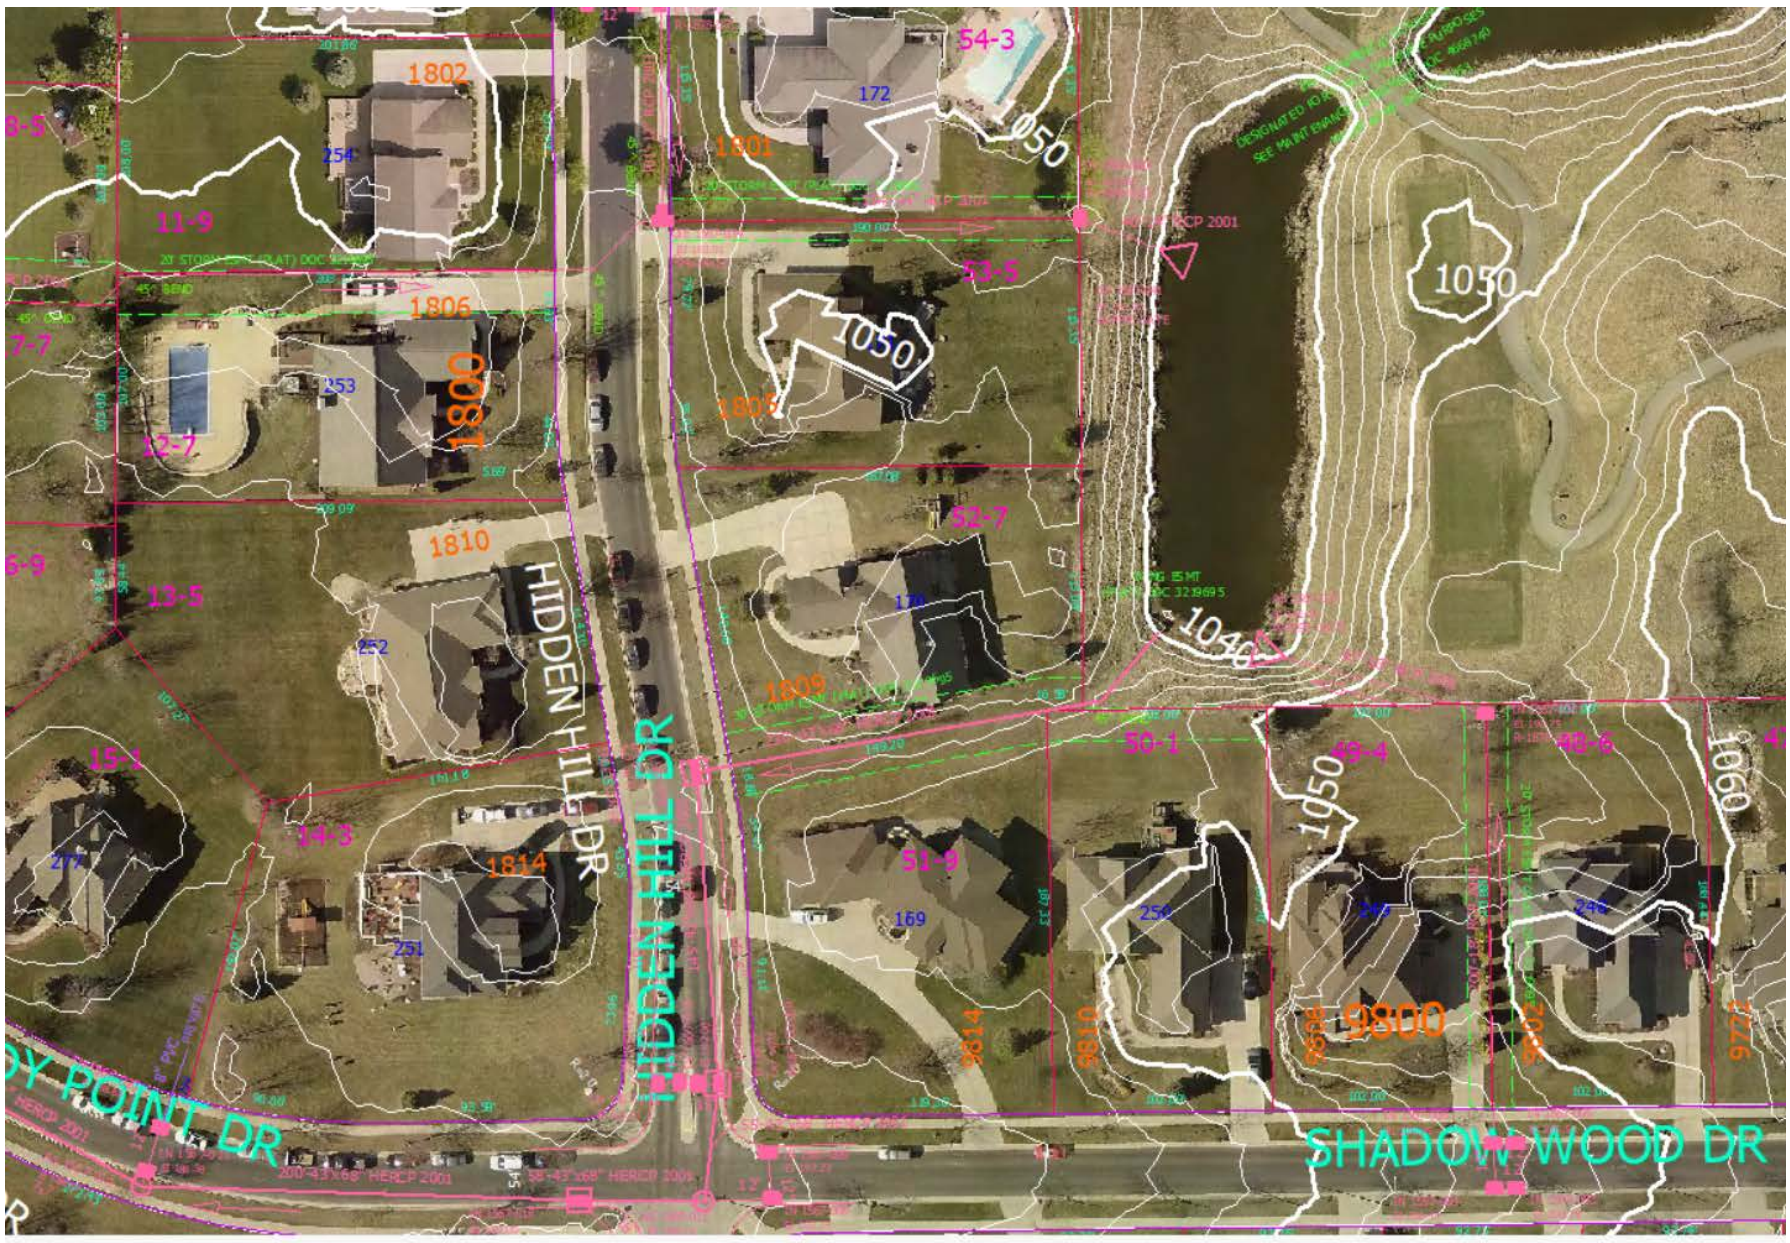
1802
254
11-9
1806
1800
253
12-7
1810
13-5
252
15-1
277
14-3
1814
251
HIDDEN HILL DR
1801
172
54-3
050
1805
53-5
1050
52-7
178
1809
1040
50-1
49-4
48-6
1060
51-9
169
9814
9810
9806
9800
9802
9722
SHADOW WOOD DR
SHADY POINT DR
DESIGNATED PONDING AREA
SEE MAINT ENAMT
HERCP 2001
DRAINAGE EASEMENT
DOC 3238695

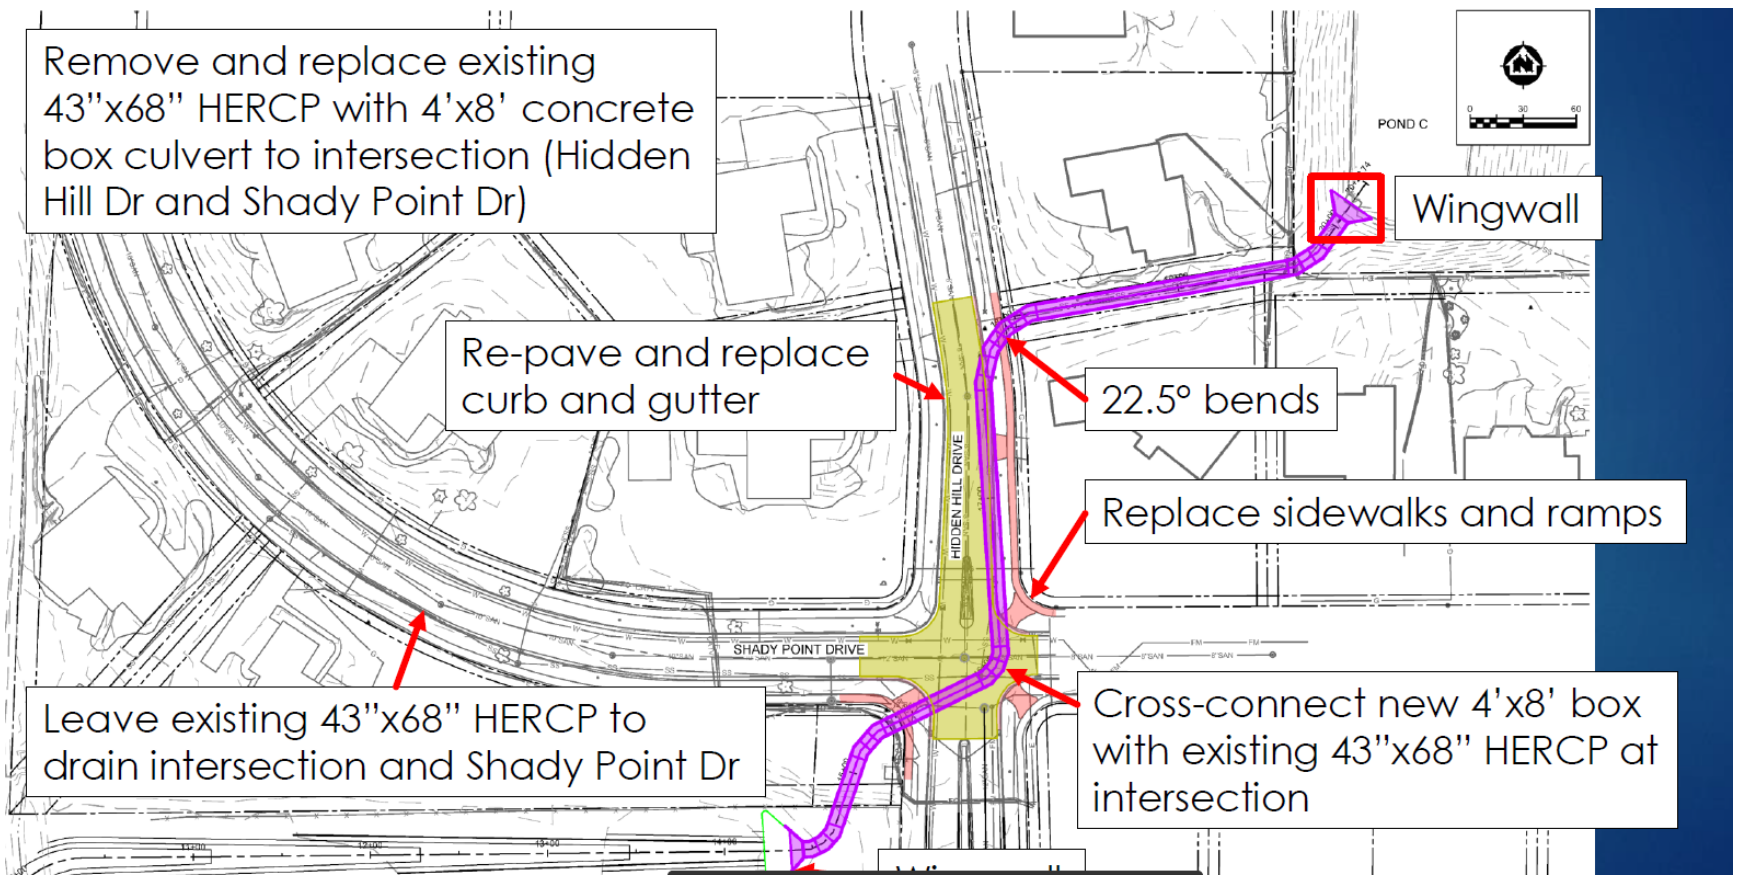
Remove and replace existing 43"x68" HERCP with 4'x8' concrete box culvert to intersection (Hidden Hill Dr and Shady Point Dr)
Re-pave and replace curb and gutter
Leave existing 43"x68" HERCP to drain intersection and Shady Point Dr
POND C
Wingwall
22.5° bends
Replace sidewalks and ramps
Cross-connect new 4'x8' box with existing 43"x68" HERCP at intersection
HIDDEN HILL DRIVE
SHADY POINT DRIVE