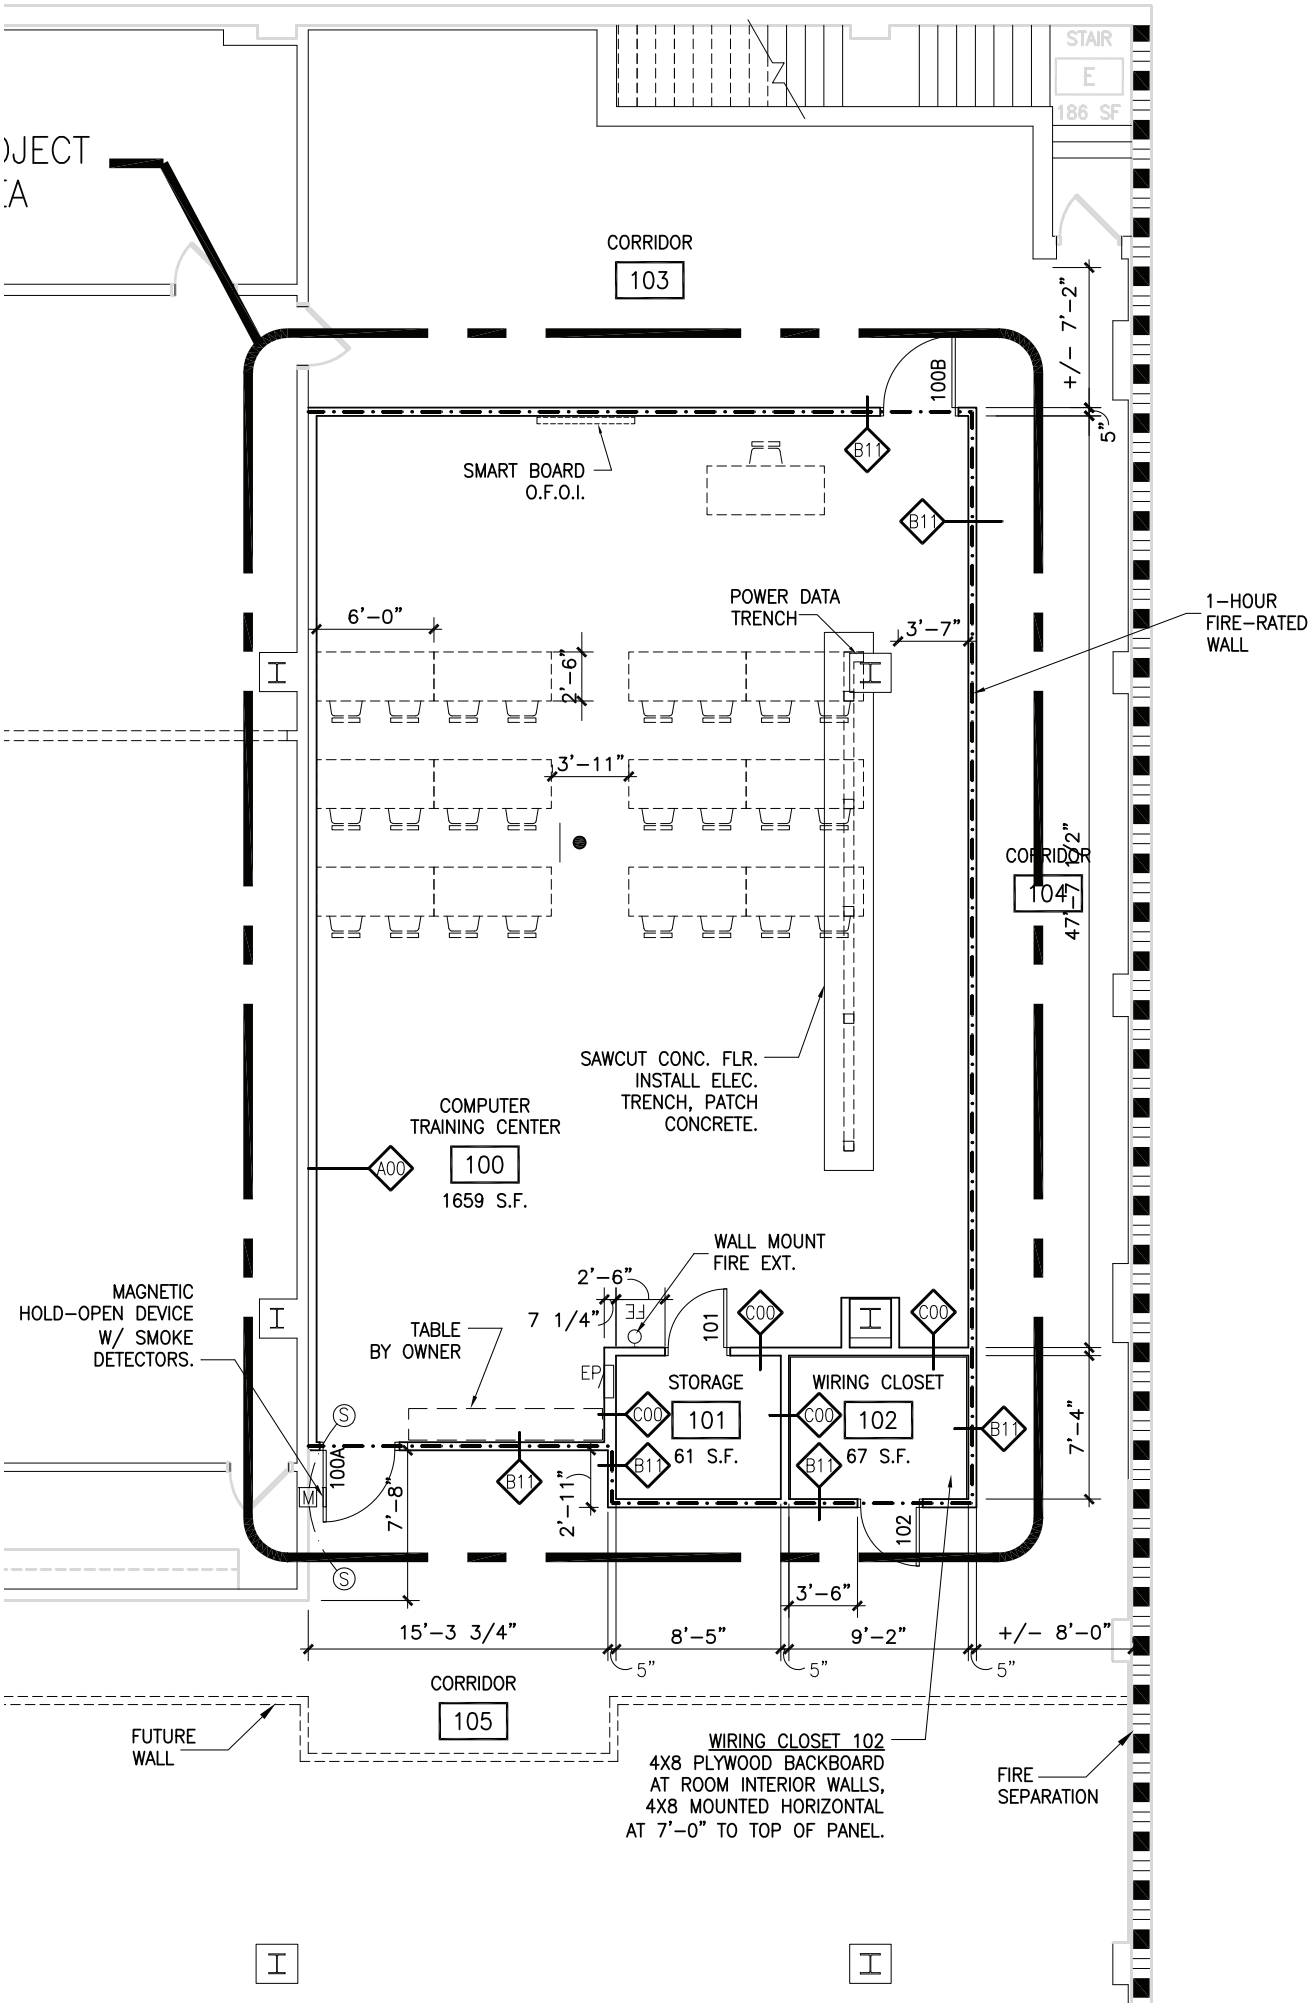
)JECT
:A
STAIR
E
186 SF
CORRIDOR
103
+/- 7'-2"
5"
100B
B11
SMART BOARD
O.F.O.I.
B11
POWER DATA
TRENCH
6'-0"
3'-7"
1-HOUR
FIRE-RATED
WALL
2'-6"
3'-11"
CORRIDOR
104
47'-7"
SAWCUT CONC. FLR.
INSTALL ELEC.
TRENCH, PATCH
CONCRETE.
COMPUTER
TRAINING CENTER
A00
100
1659 S.F.
WALL MOUNT
FIRE EXT.
2'-6"
7 1/4"
FE
C00
101
MAGNETIC
HOLD-OPEN DEVICE
W/ SMOKE
DETECTORS.
TABLE
BY OWNER
EP
STORAGE
101
61 S.F.
WIRING CLOSET
102
67 S.F.
C00
B11
100A
M
S
7'-8"
2'-11"
7'-4"
102
3'-6"
15'-3 3/4"
8'-5"
9'-2"
+/- 8'-0"
5"
CORRIDOR
105
FUTURE
WALL
WIRING CLOSET 102
4X8 PLYWOOD BACKBOARD
AT ROOM INTERIOR WALLS,
4X8 MOUNTED HORIZONTAL
AT 7'-0" TO TOP OF PANEL.
FIRE
SEPARATION