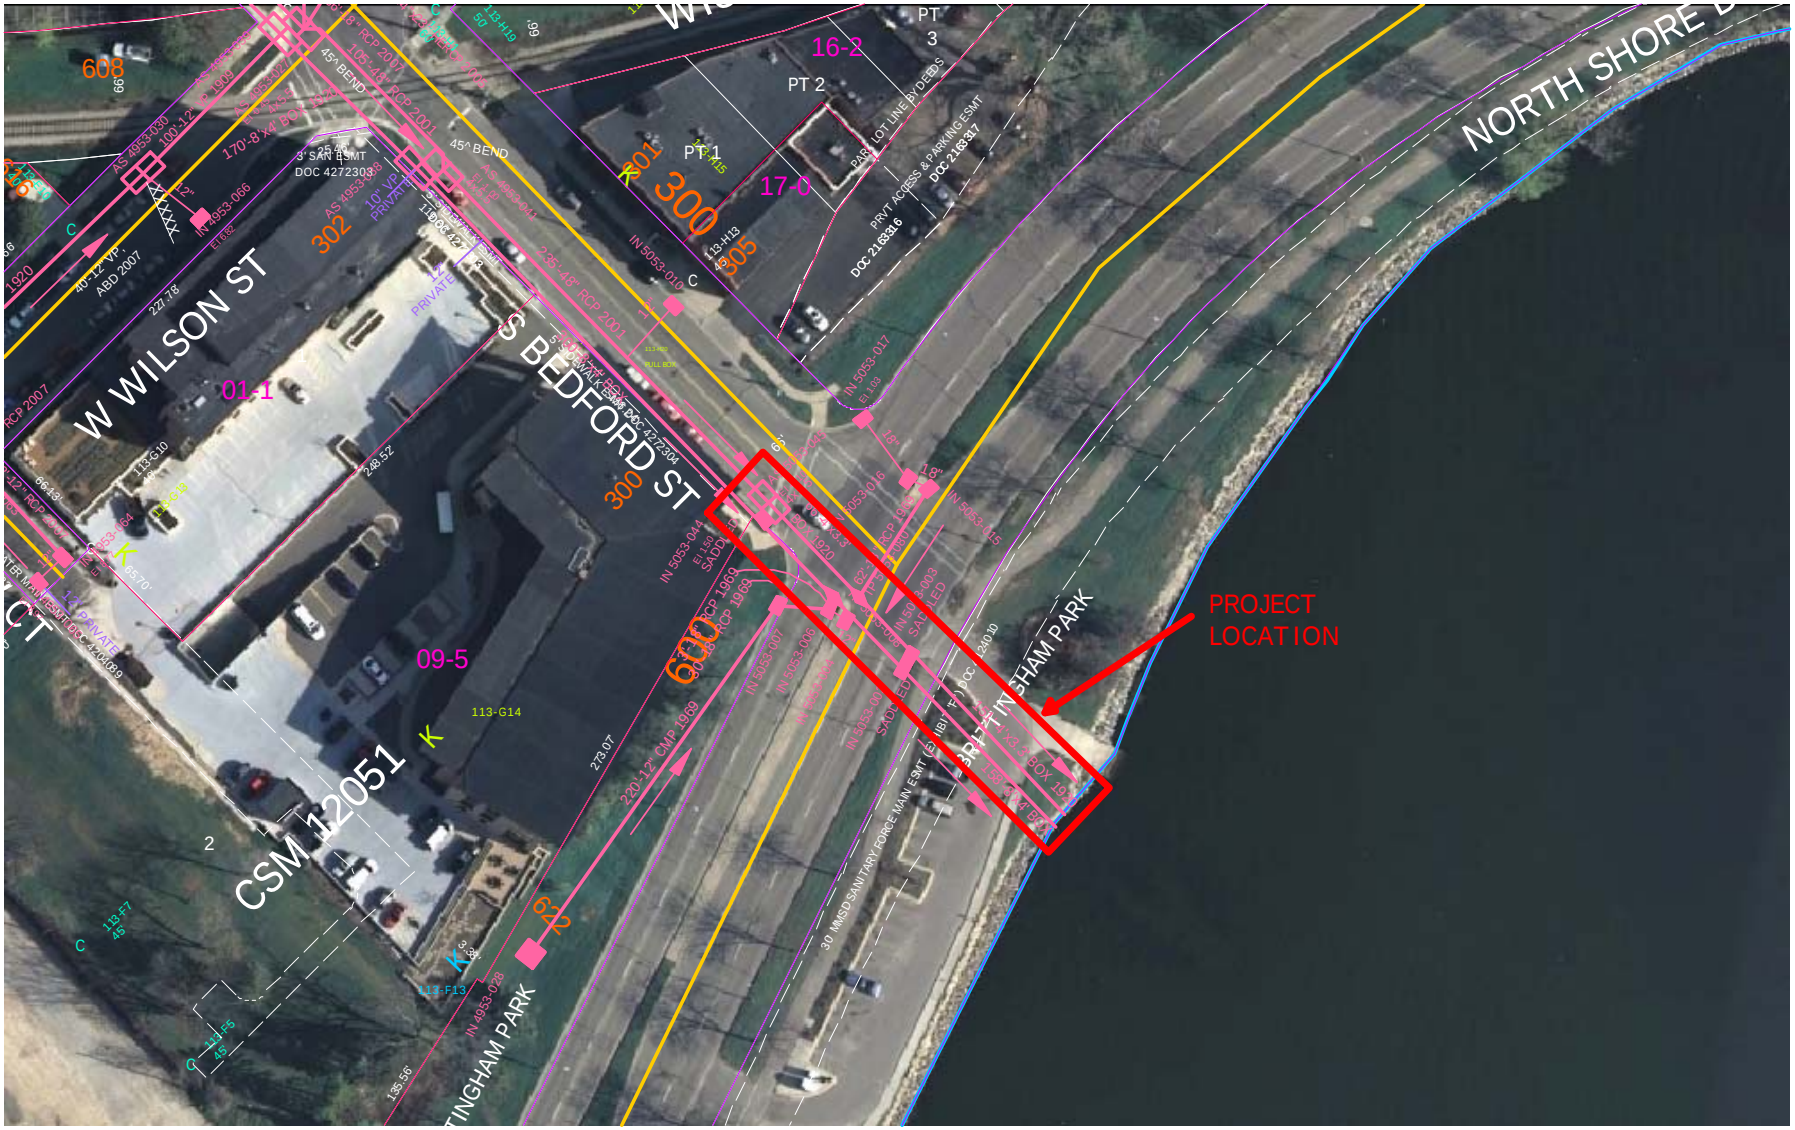
W WILSON ST
S BEDFORD ST
NORTH SHORE
CSM 12051
PROJECT LOCATION
PT 1
PT 2
PT 3
16-2
17-0
01-1
09-5
608
300
302
305
601
600
42
45^ BEND
30' MMSD SANITARY FORCE MAIN ESMT