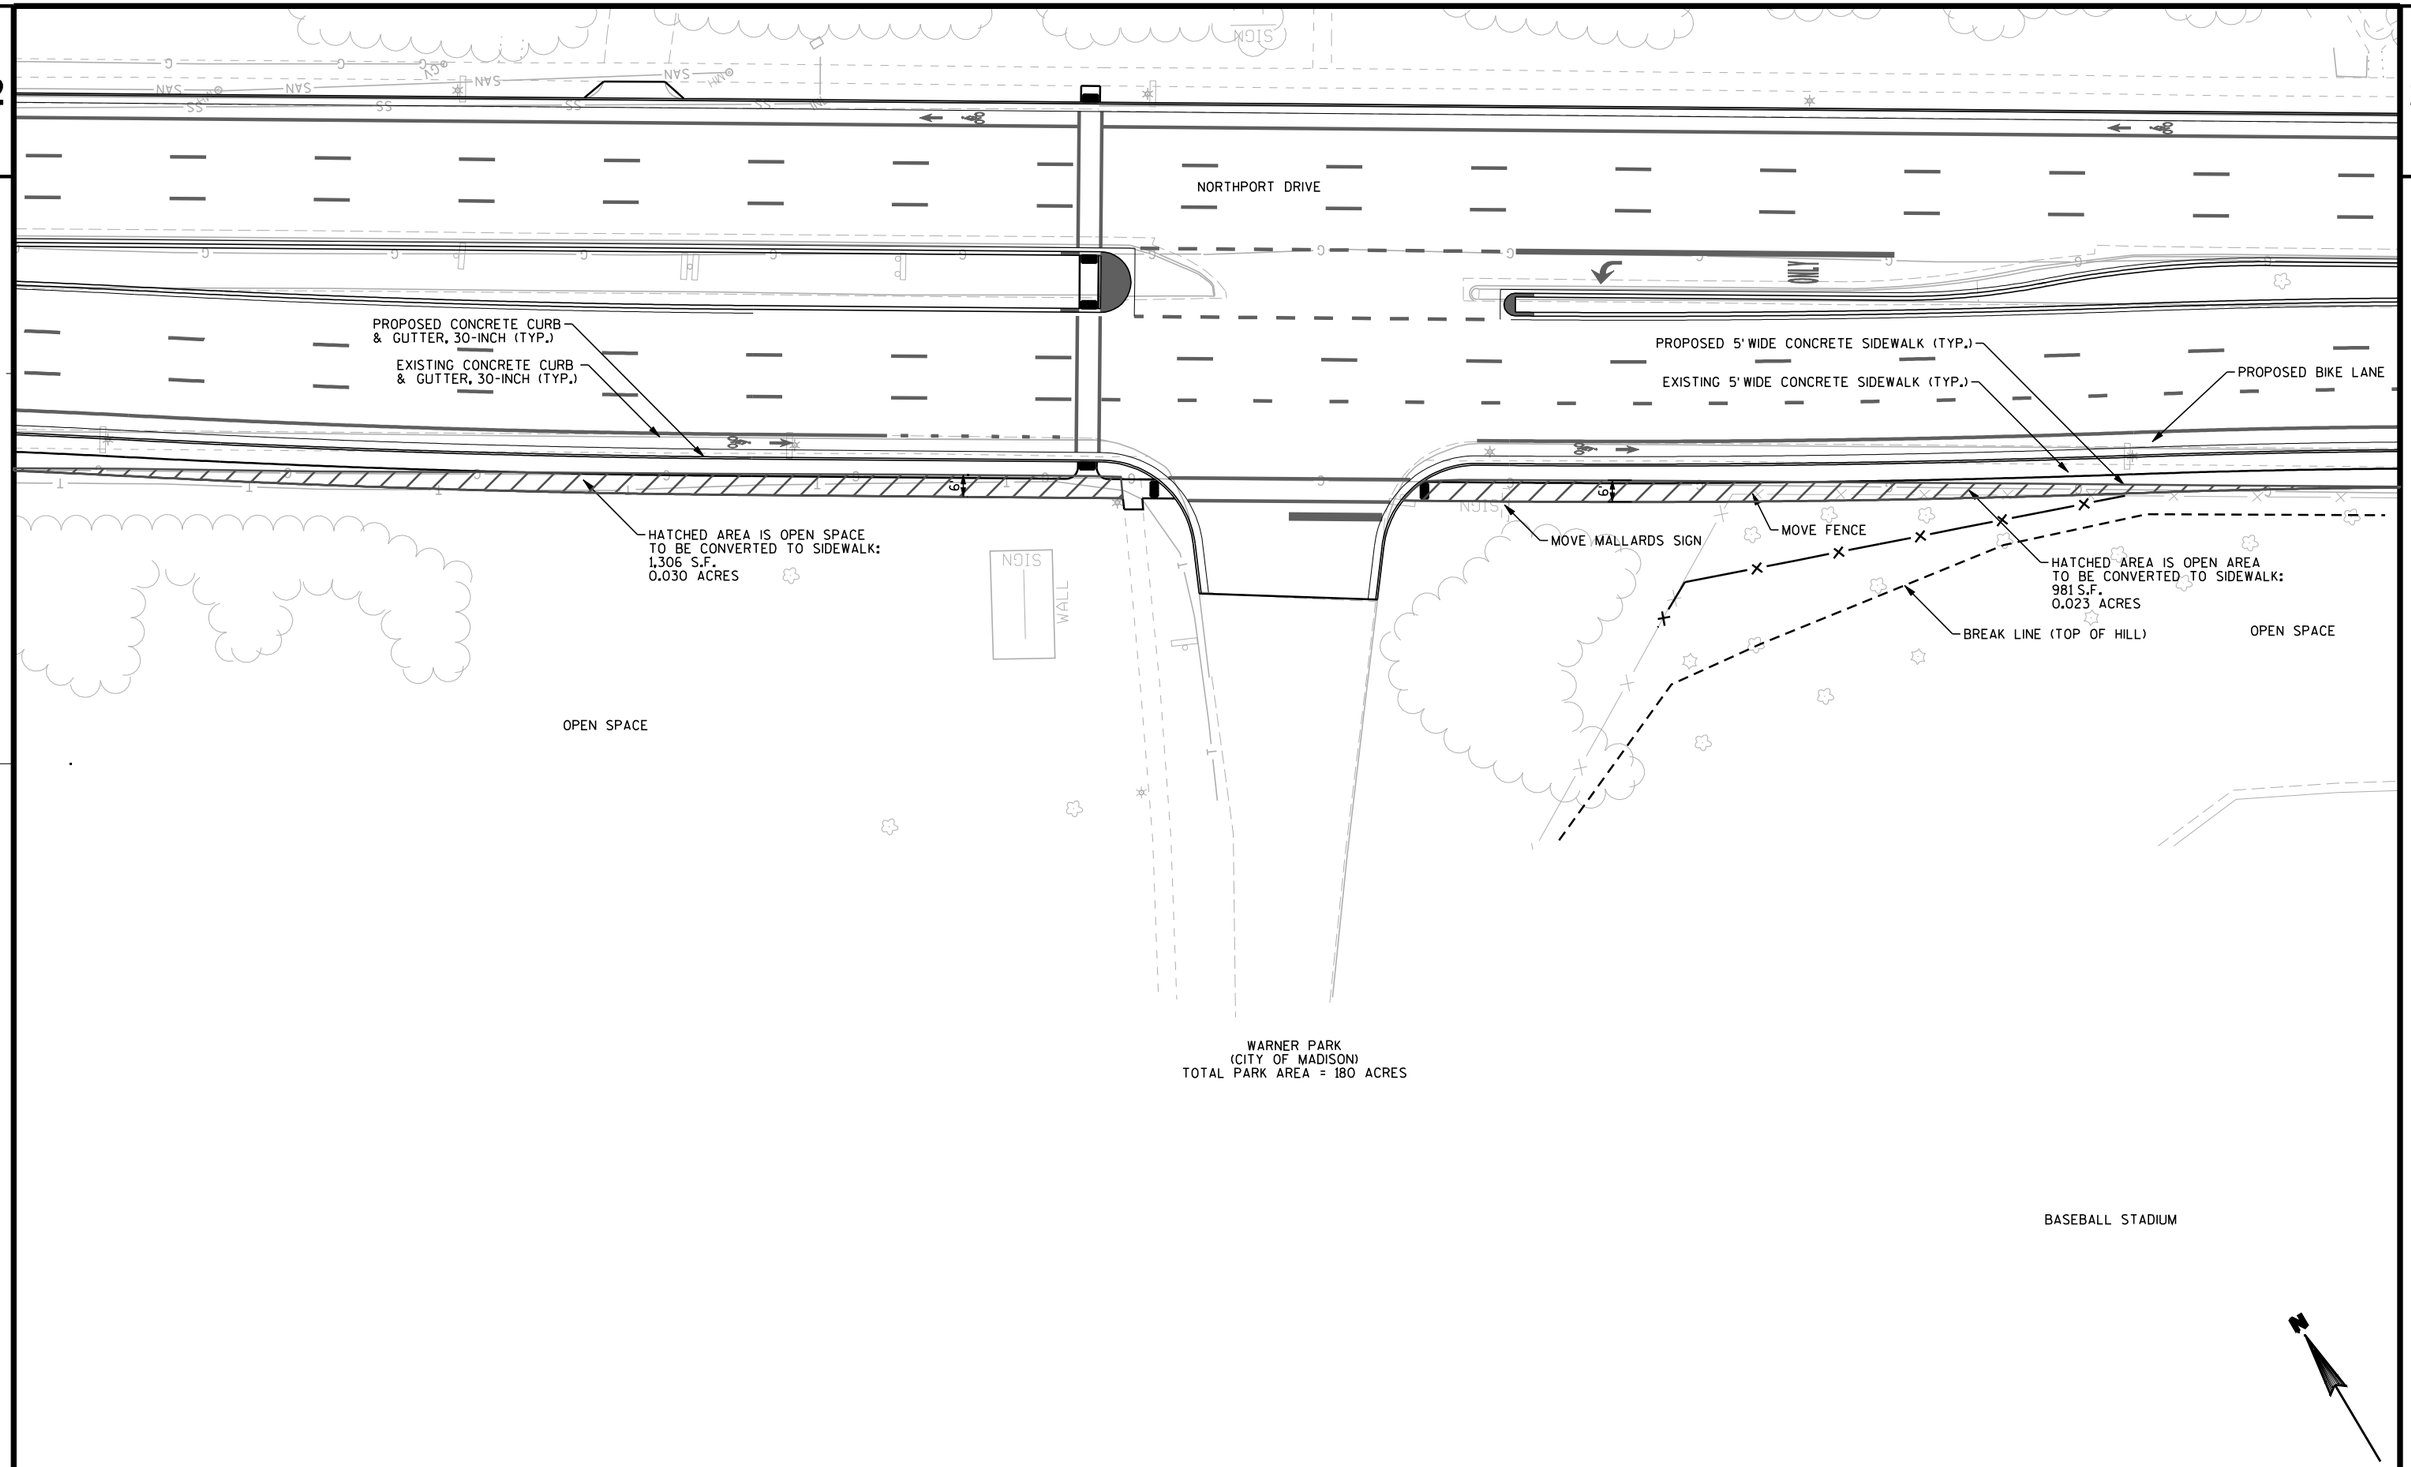

PROJECT NO: 5420-03-70/71	HWY: STH 113	COUNTY: DANE	SECTION 4(F) DOCUMENTATION	SHEET	E