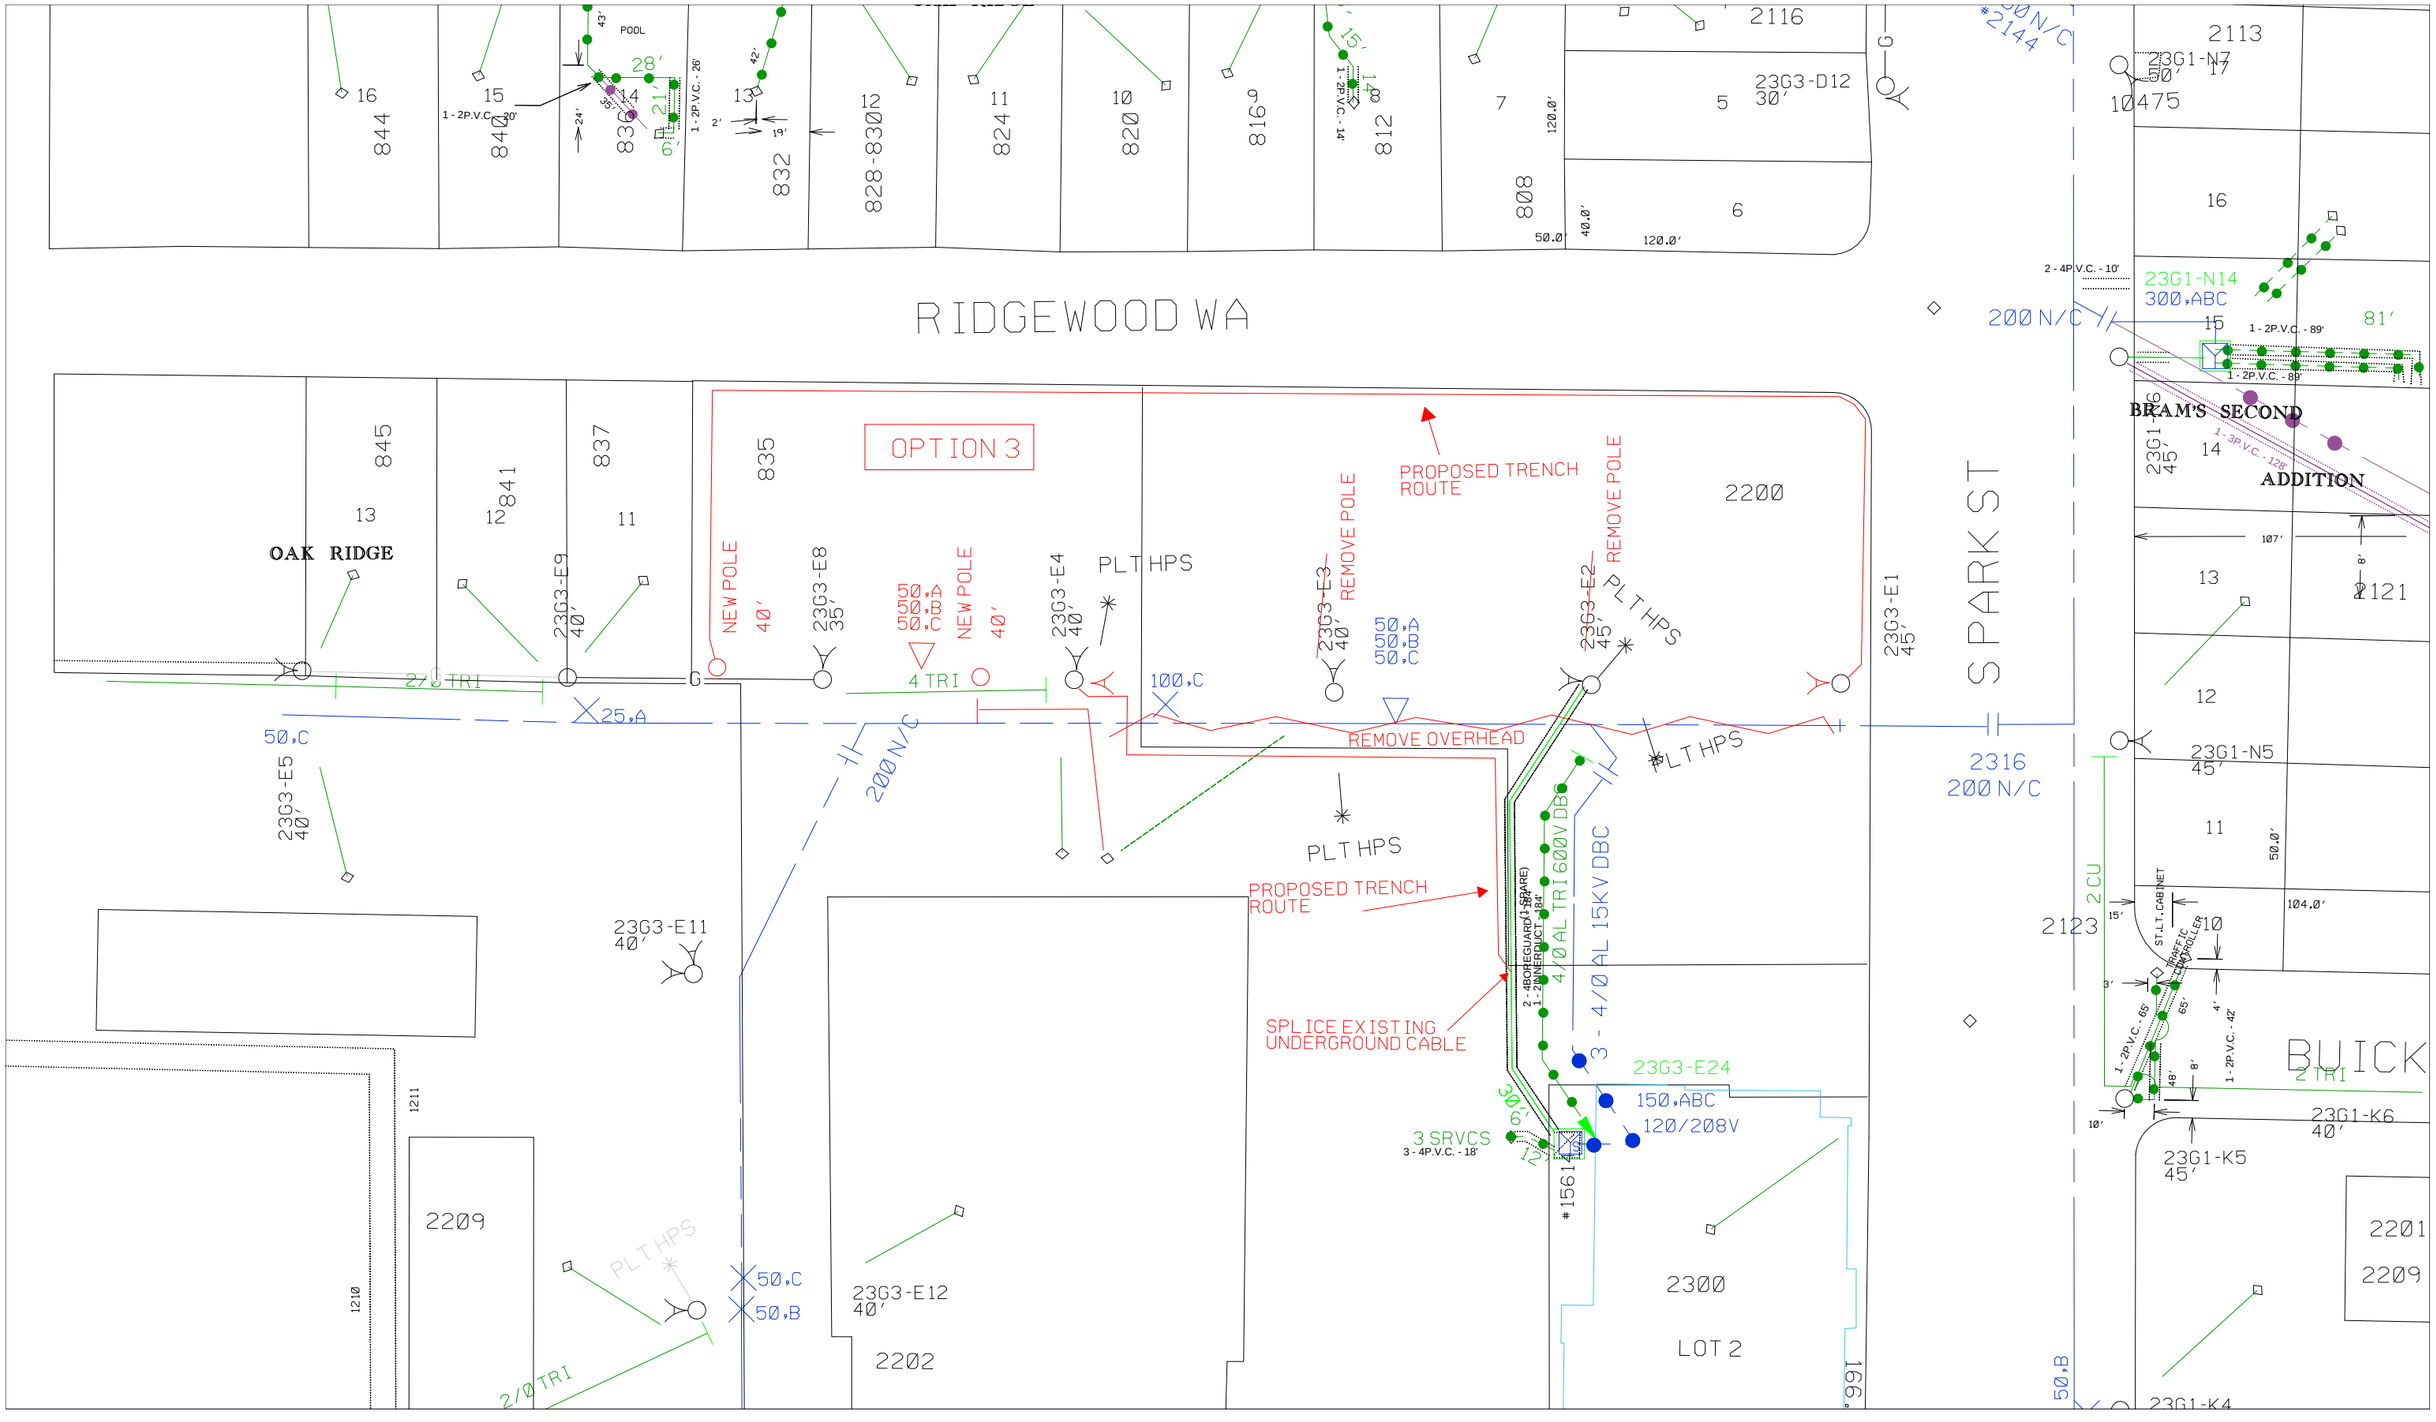

RIDGEWOOD WA
OPTION 3
OAK RIDGE
BRAM'S SECOND ADDITION
SPARK ST
BUICK
PROPOSED TRENCH ROUTE
REMOVE POLE
NEW POLE
REMOVE OVERHEAD
PLT HPS
SPLICE EXISTING UNDERGROUND CABLE
3 - 4/0 AL 15KV DBC
4/0 AL TRI 600V DBC
3 SRVCS
3 - 4P.V.C. - 18'
150,ABC
120/208V
23G3-E24
23G3-E11
23G3-E12
23G3-E5
23G3-E9
23G3-E8
23G3-E4
23G3-E3
23G3-E2
23G3-E1
23G3-D12
23G1-N7
23G1-N14
300,ABC
23G1-N5
23G1-K6
23G1-K5
23G1-K4
2316
200 N/C
2200
2300
LOT 2
2209
2202
2201
2121
2123
2116
2113
10475