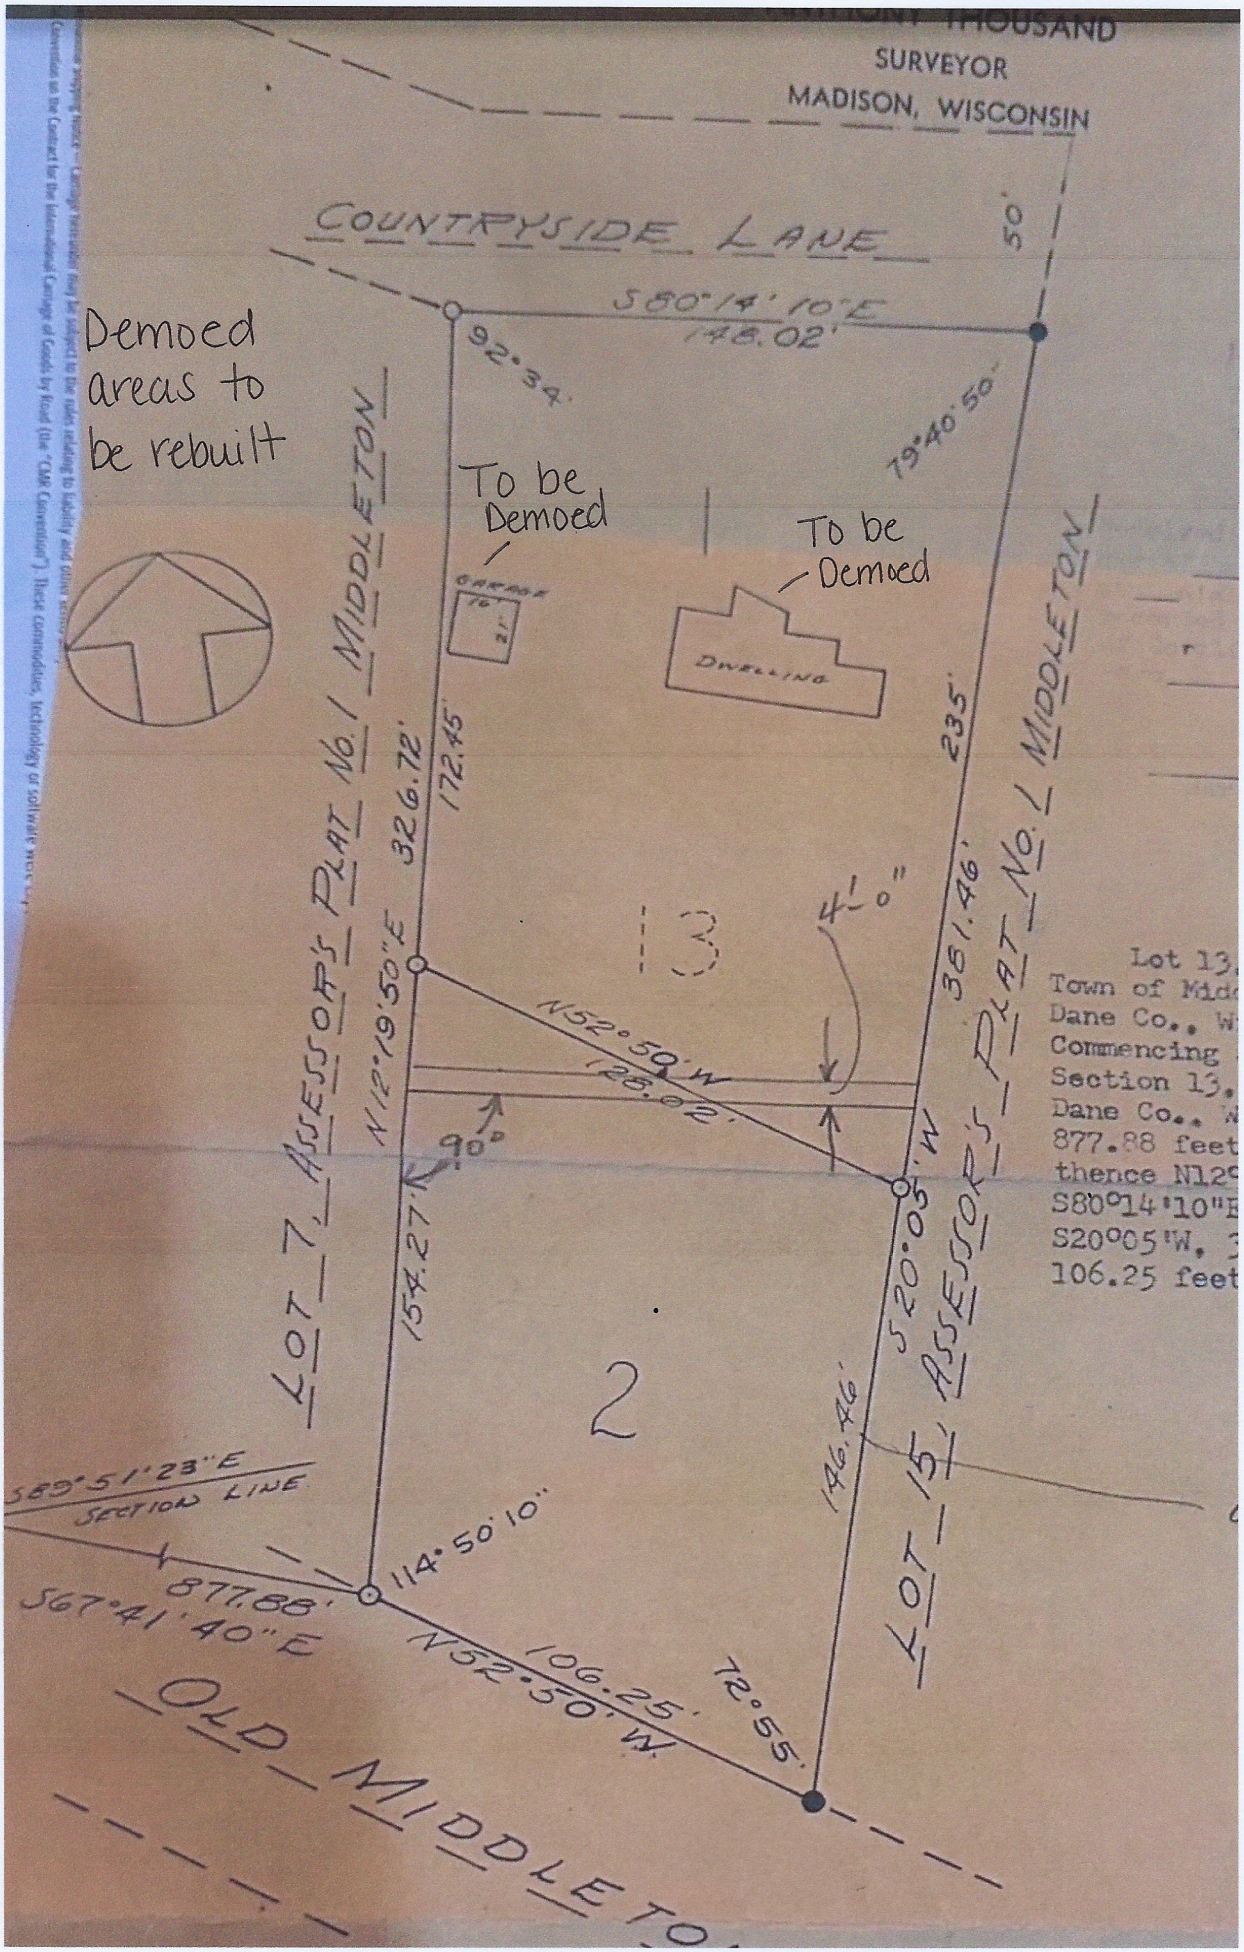
SURVEYOR
MADISON, WISCONSIN
COUNTRYSIDE LANE
50'
S80°14'10"E
148.02'
92°34'
79°40'50"
Demoed areas to be rebuilt
To be Demoed
To be Demoed
GARAGE
DWELLING
LOT 7, ASSESSOR'S PLAT NO. 1, MIDDLETON
LOT 15, ASSESSOR'S PLAT NO. 1, MIDDLETON
326.72'
172.45'
235'
361.46'
N12°19'50"E
154.27'
N52°59'W
126.02'
90°
4'-0"
S20°03'W
146.46'
S89°51'23"E
SECTION LINE
877.88'
S67°41'40"E
114°50'10"
N52°50'W
106.25'
72°55'
OLD MIDDLETO
13
2
Lot 13,
Town of Mid
Dane Co., W
Commencing
Section 13,
Dane Co., W
877.88 feet
thence N12°
S80°14'10"E
S20°05'W,
106.25 feet