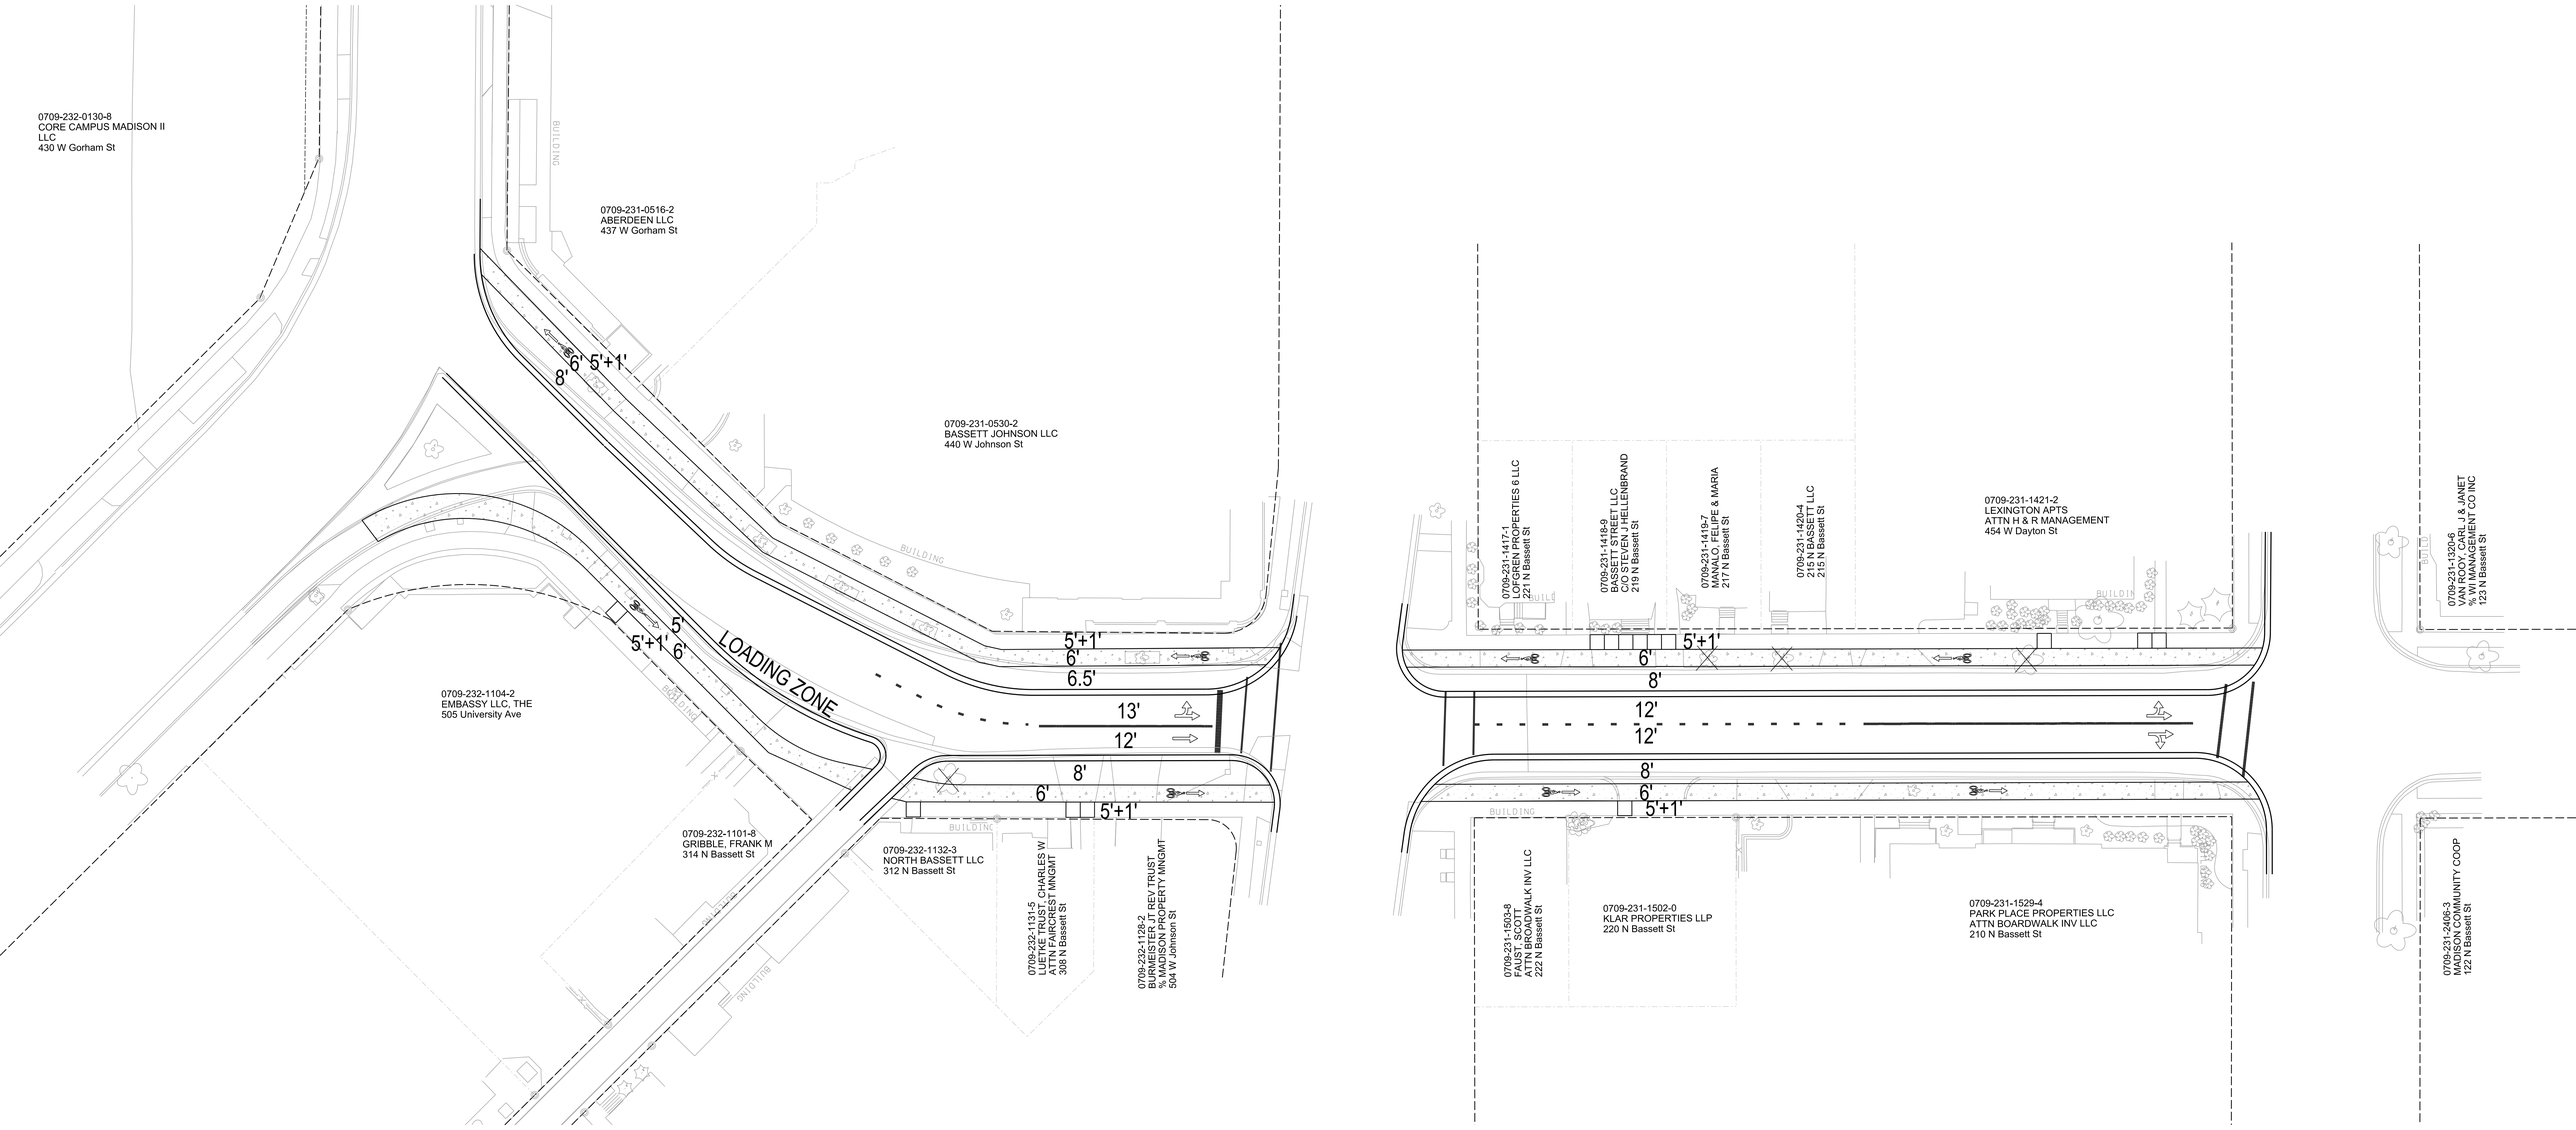
0709-232-0130-8
CORE CAMPUS MADISON II LLC
430 W Gorham St
0709-231-0516-2
ABERDEEN LLC
437 W Gorham St
0709-231-0530-2
BASSETT JOHNSON LLC
440 W Johnson St
0709-232-1104-2
EMBASSY LLC, THE
505 University Ave
0709-232-1101-8
GRIBBLE, FRANK M
314 N Bassett St
0709-232-1132-3
NORTH BASSETT LLC
312 N Bassett St
0709-232-1131-5
LUETKE TRUST, CHARLES W
ATTN FAIRCREST MNGMT
308 N Bassett St
0709-232-1128-2
BURMEISTER J T REV TRUST
% MADISON PROPERTY MNGMT
304 W Johnson St
LOADING ZONE
8'
6'
5'+1'
5'
5'+1'
6'
5'+1'
6'
6.5'
13'
12'
8'
6'
5'+1'
BUILDING
0709-231-1417-1
LOFGREN PROPERTIES 6 LLC
221 N Bassett St
0709-231-1418-9
BASSETT STREET LLC
OSTERTAG, MELLENBRAND
219 N Bassett St
0709-231-1419-7
MANALO, FELIPE & MARIA
217 N Bassett St
0709-231-1420-4
215 N BASSETT LLC
215 N Bassett St
0709-231-1421-2
LEXINGTON APTS
ATTN H & R MANAGEMENT
454 W Dayton St
0709-231-1320-6
VAN ROOY, CARL J & JANET
% WI MANAGEMENT CO INC
123 N Bassett St
0709-231-2406-3
MADISON COMMUNITY COOP
122 N Bassett St
0709-231-1503-8
FAUST, SCOTT
ATTN BROADWALK INV LLC
222 N Bassett St
0709-231-1502-0
KLAR PROPERTIES LLP
220 N Bassett St
0709-231-1529-4
PARK PLACE PROPERTIES LLC
ATTN BOARDWALK INV LLC
210 N Bassett St
12'
12'
8'
6'
5'+1'