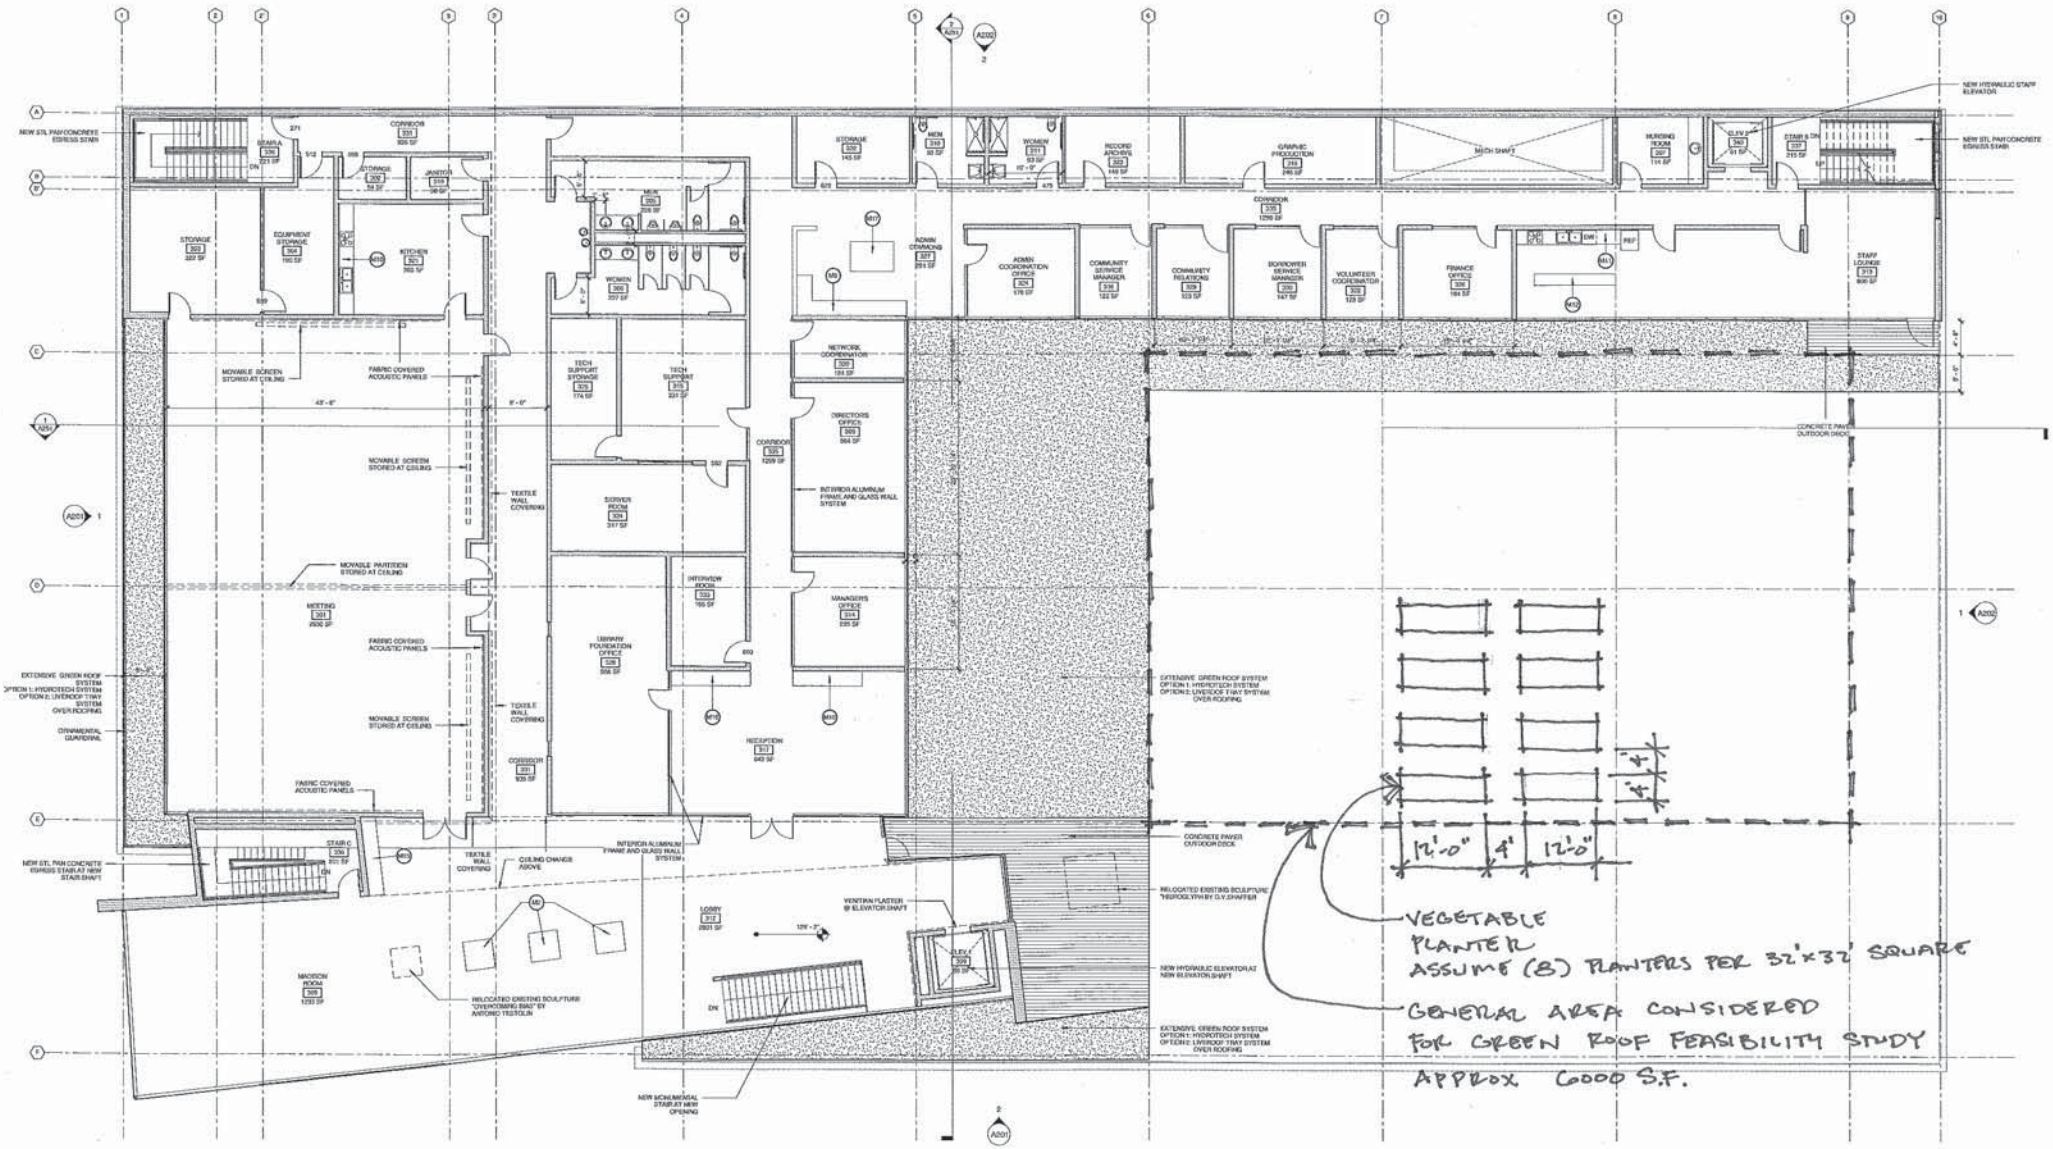

1 THIRD FLOOR PLAN

A103 1/8" = 1'-0"