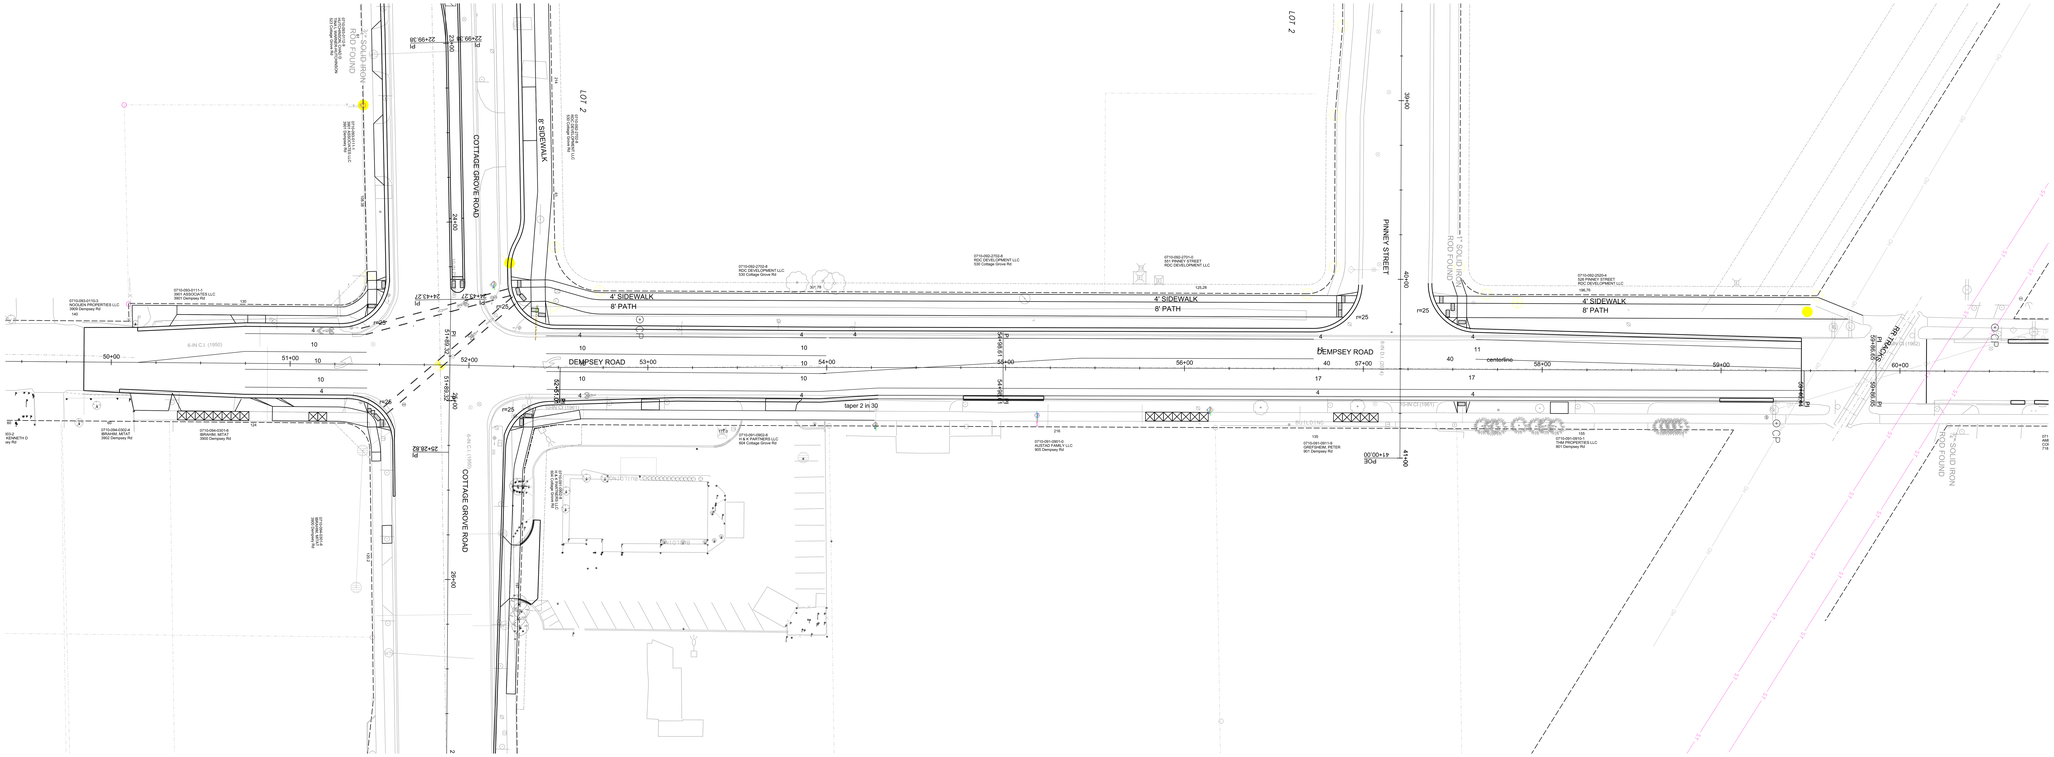
DEMPSEY ROAD
COTTAGE GROVE ROAD
PINNEY STREET
LOT 2
8' SIDEWALK
4' SIDEWALK
8' PATH
taper 2 in 30
centerline
50+00
51+00
52+00
53+00
54+00
55+00
56+00
57+00
58+00
59+00
60+00
24+00
25+00
26+00
39+00
40+00
41+00
PC 00+00
PT 41+00
PT 24+43.27
PC 24+43.27
PT 24+28.82
PC 24+28.82
PT 22+99.38
PC 22+99.38
R=25
CP
1/2" SOLID IRON ROD FOUND
1" SOLID IRON ROD FOUND
EDWARD L. MOLLOY
3900 DEMPSEY RD
MOLLOY, EDWARD L. & MAR