1913-35847

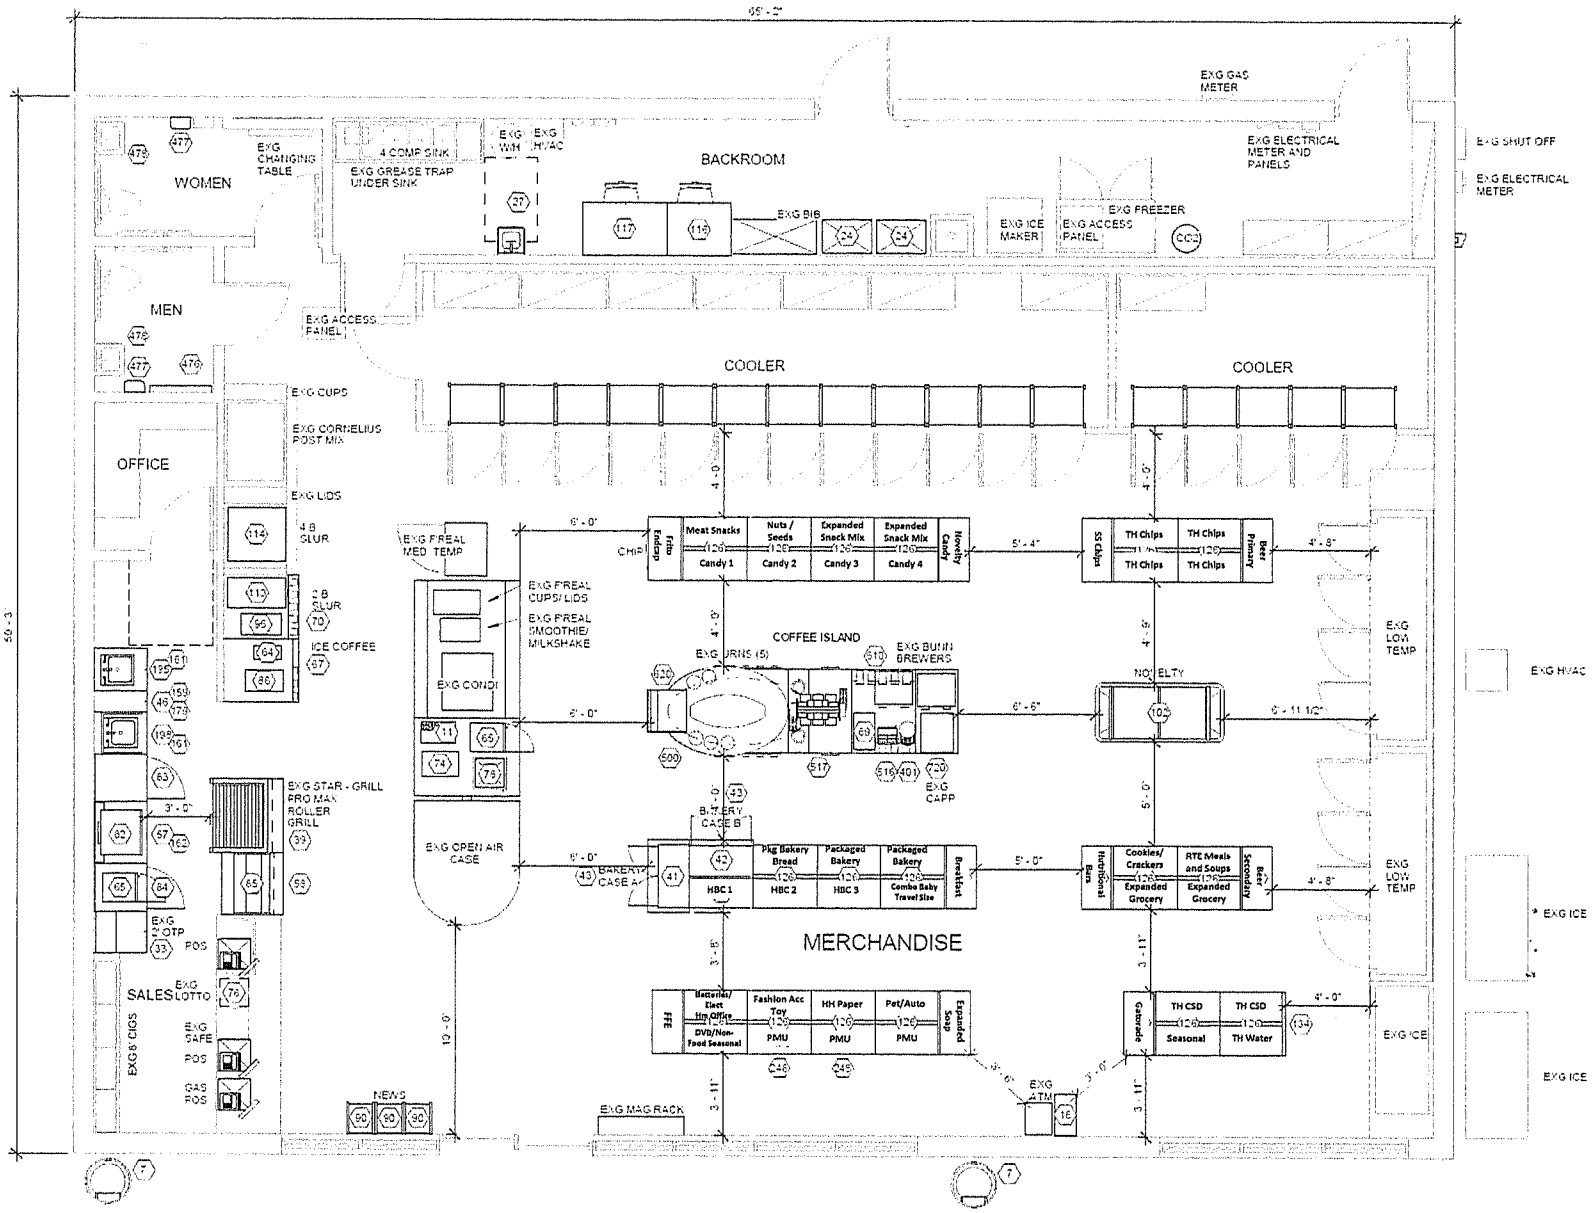

35847 MADISON, WI - EQUIPMENT LAYOUT 4

6-4-2012

1404 REGENT STREET | SITE #1031759 | HFA #12-00217 | LAYOUT APPROVED 6-11-12

N